

FASTIGHETSBLDNINGSMYNDIGHETEN

KARTA

Upprättad år

Dnr


Aktbilaga

Halmstads lantmäteridistrikt

1986

Nl 43 86 9 KA

Ärendet Avstyckning från Rydö 1:1		Kommun Hylte	Län Halland
Förordningslantmätare <i>Per Ahlström</i> Per Ahlström		Registerområde Hylte	Registreringsbevis Registreringsdatum 1986-09-19 För fastighetsregistermyndigheten <i>Olav Nilsson</i>
Fastighet, område mm	Fig	Area hektar, m <sup>2</sup> delarea	± ändring/ summa
Ägare, uppgifter till lokal skattemyndighet och andra anmärkningar			

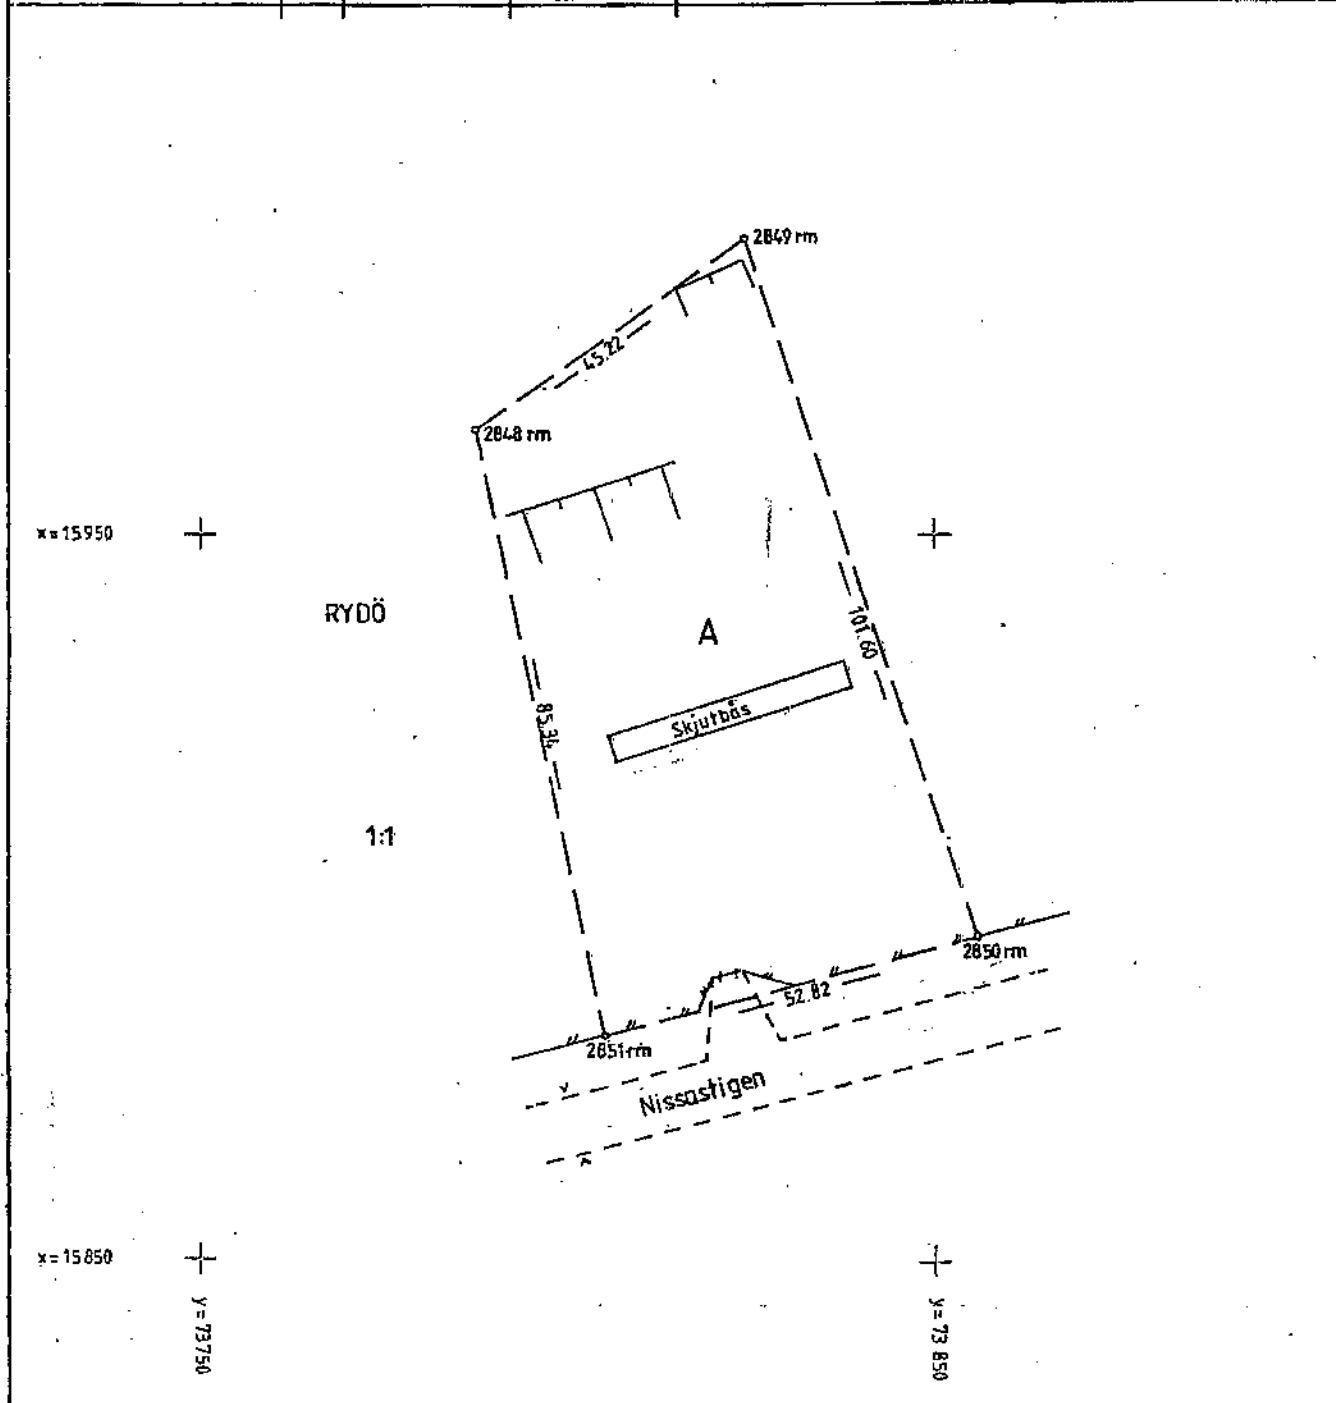

Framställt genom Nymätning	Skala 1:1000	Märkiss III	Koordinatsystem 5 gon 63:14 req.2
För det tekniska innehålllet svarar	Reg karta, lösesangivning 5237:83	Beteckningsstandard 4.68:5	

Mätning | Beräkning | Kartering | Ritn redigering

*Olav Nilsson* | *Olav Nilsson*

Revis. 4.25 2 1986  
*Olav Nilsson*

Lantmätarie G 0343 85-01 26.000 Liber Blankettföring 08-80516-9